



Existant BT

- Souterrain
- Aérien PRC
- Aérien Cu


Projeté BT

- S 240 AI
- S 150 AI
- S 95 AI
- T 150 AI
- T 70 AI
- Abandonné

Fusible Intermédiaire

- REM/CGV 2D
- C4 C5
- 3D RAS
- Jonction Dérivation
- Pontage Point d'ouverture

Avant travaux

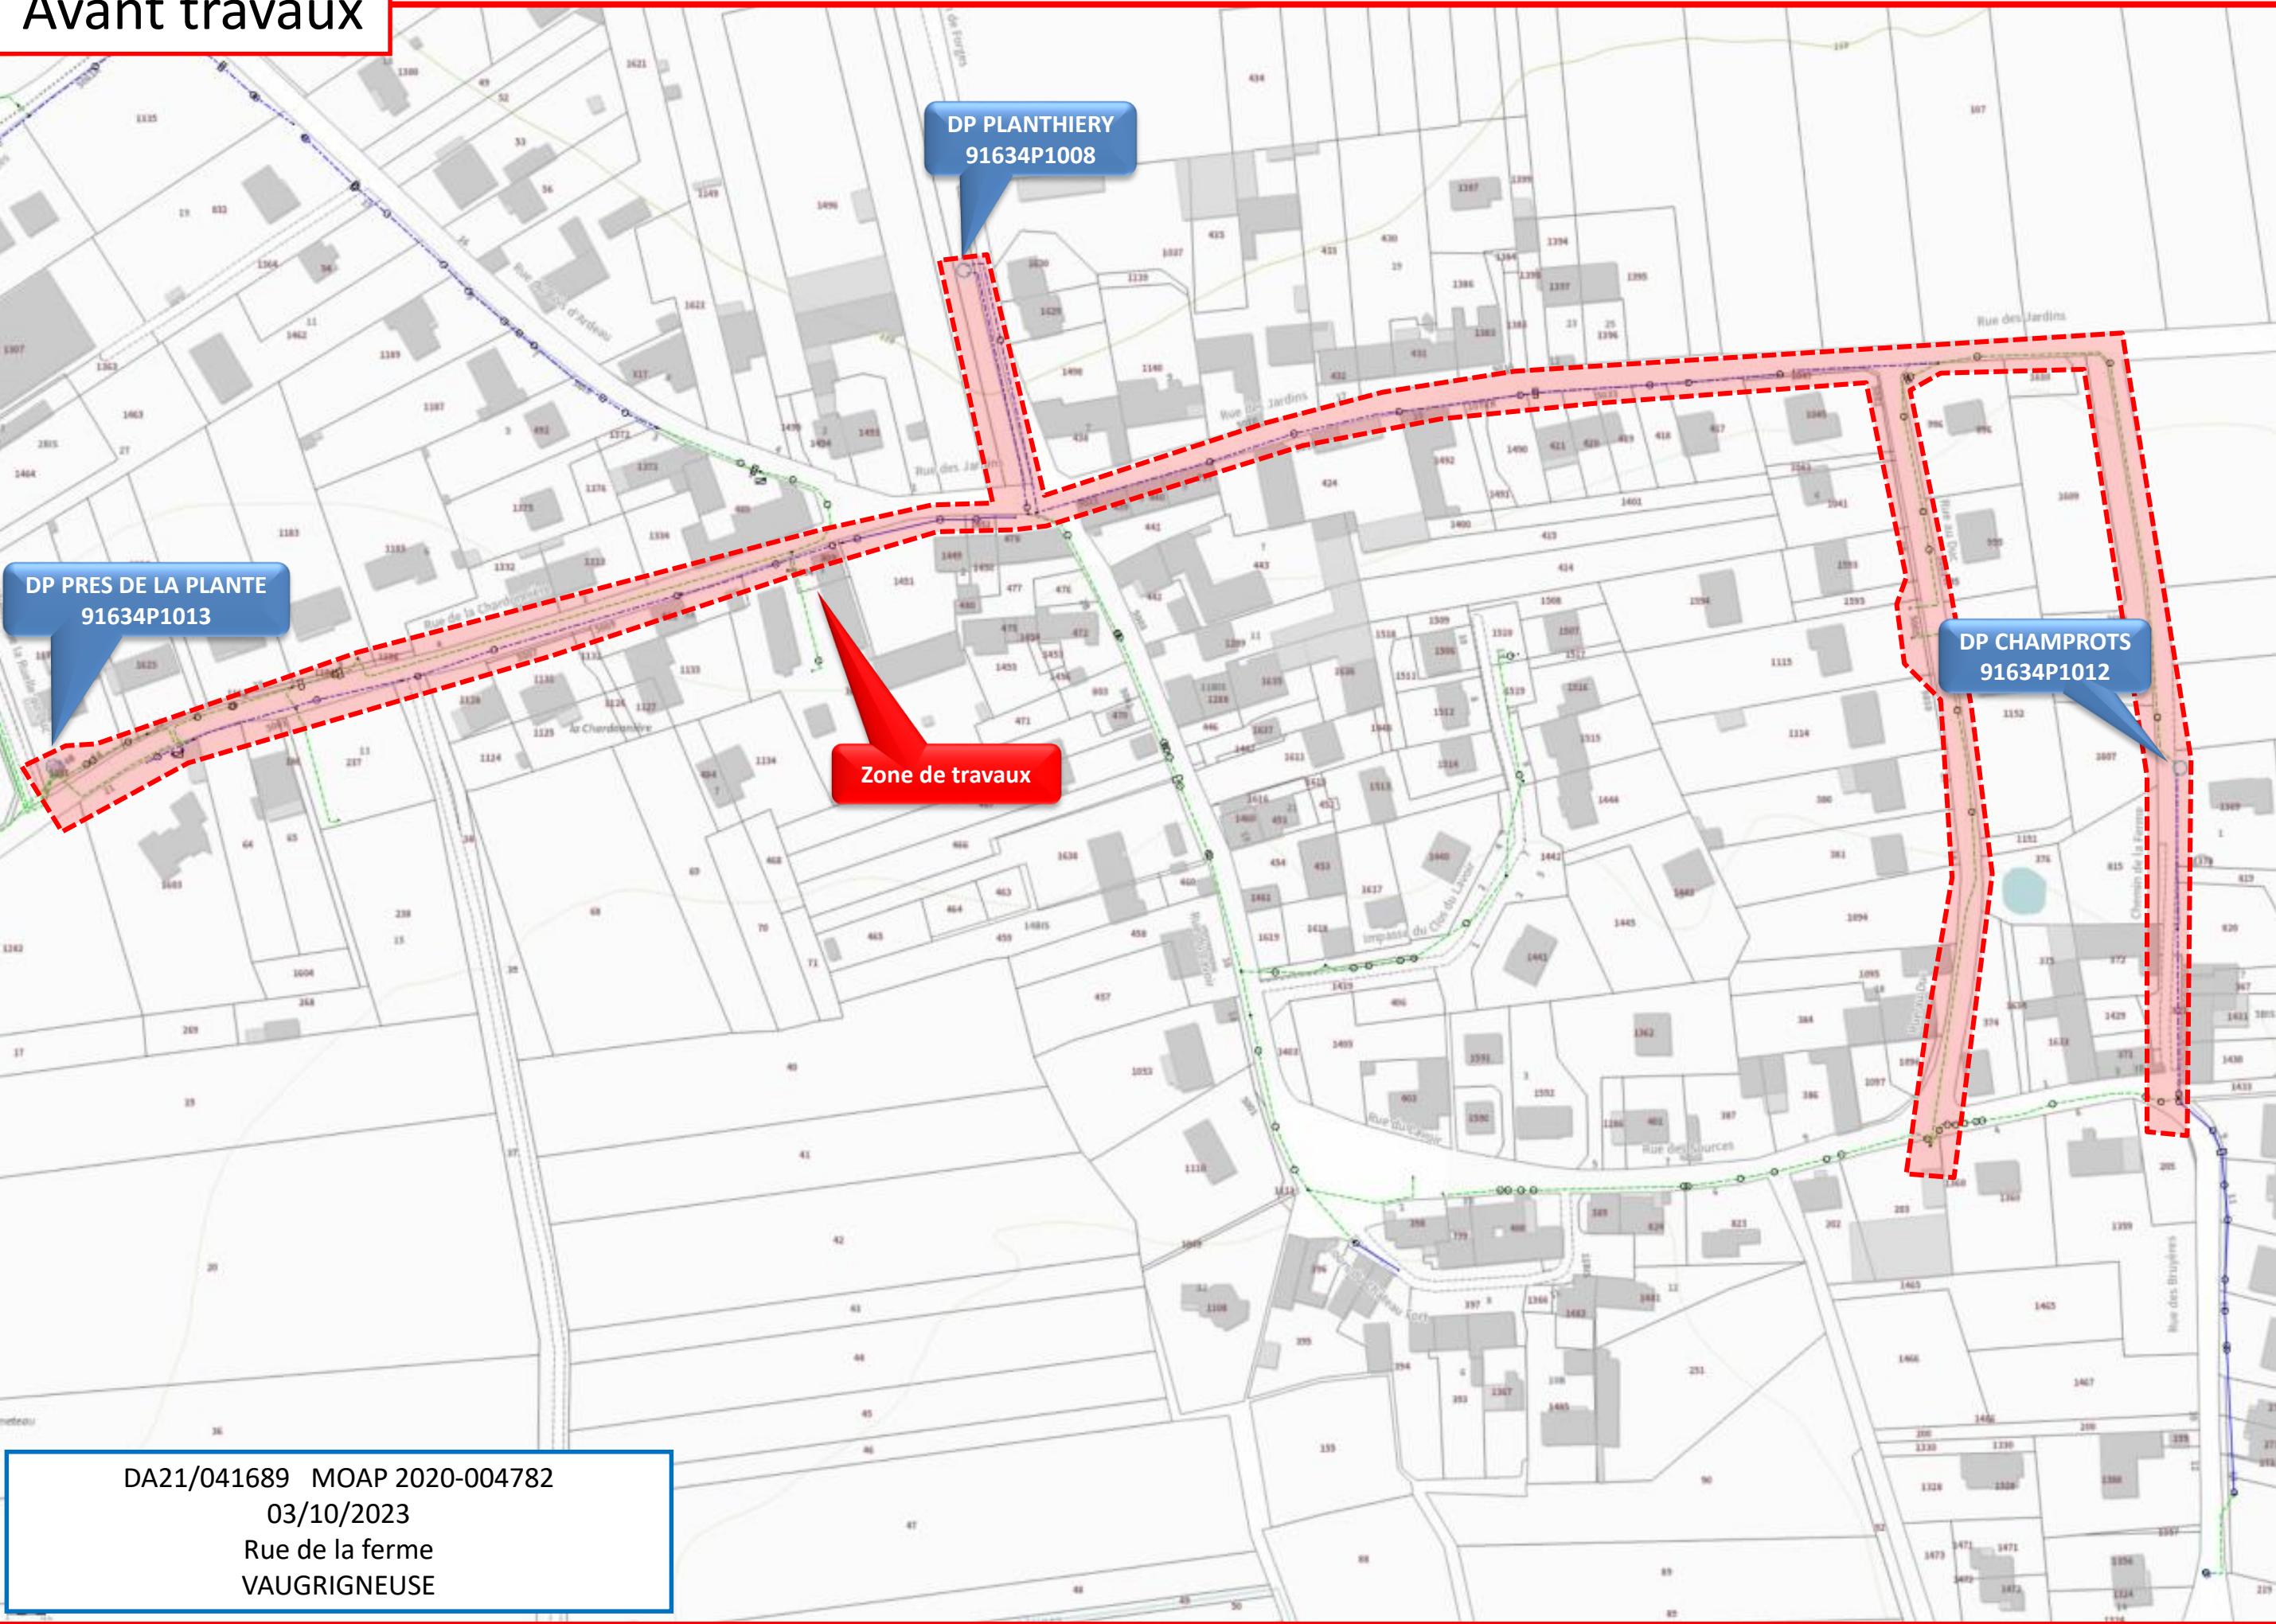

Zone de travaux

**DP PLANTHIERY
91634P1008**

**DP PRES DE LA PLANTE
91634P1013**

**DP CHAMPROTS
91634P1012**

DA21/041689 MOAP 2020-004782
03/10/2023
Rue de la ferme
VAUGRIGNEUSE



Existant BT

Souterrain

Aérien PRC

Aérien Cu

Projeté BT

S 240 Al

S 150 Al


S 95 Al

T 150 Al


T 70 Al

Abandonné

Fusible Intermédiaire

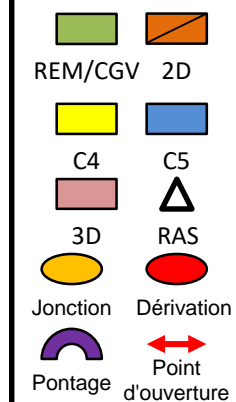

Après travaux

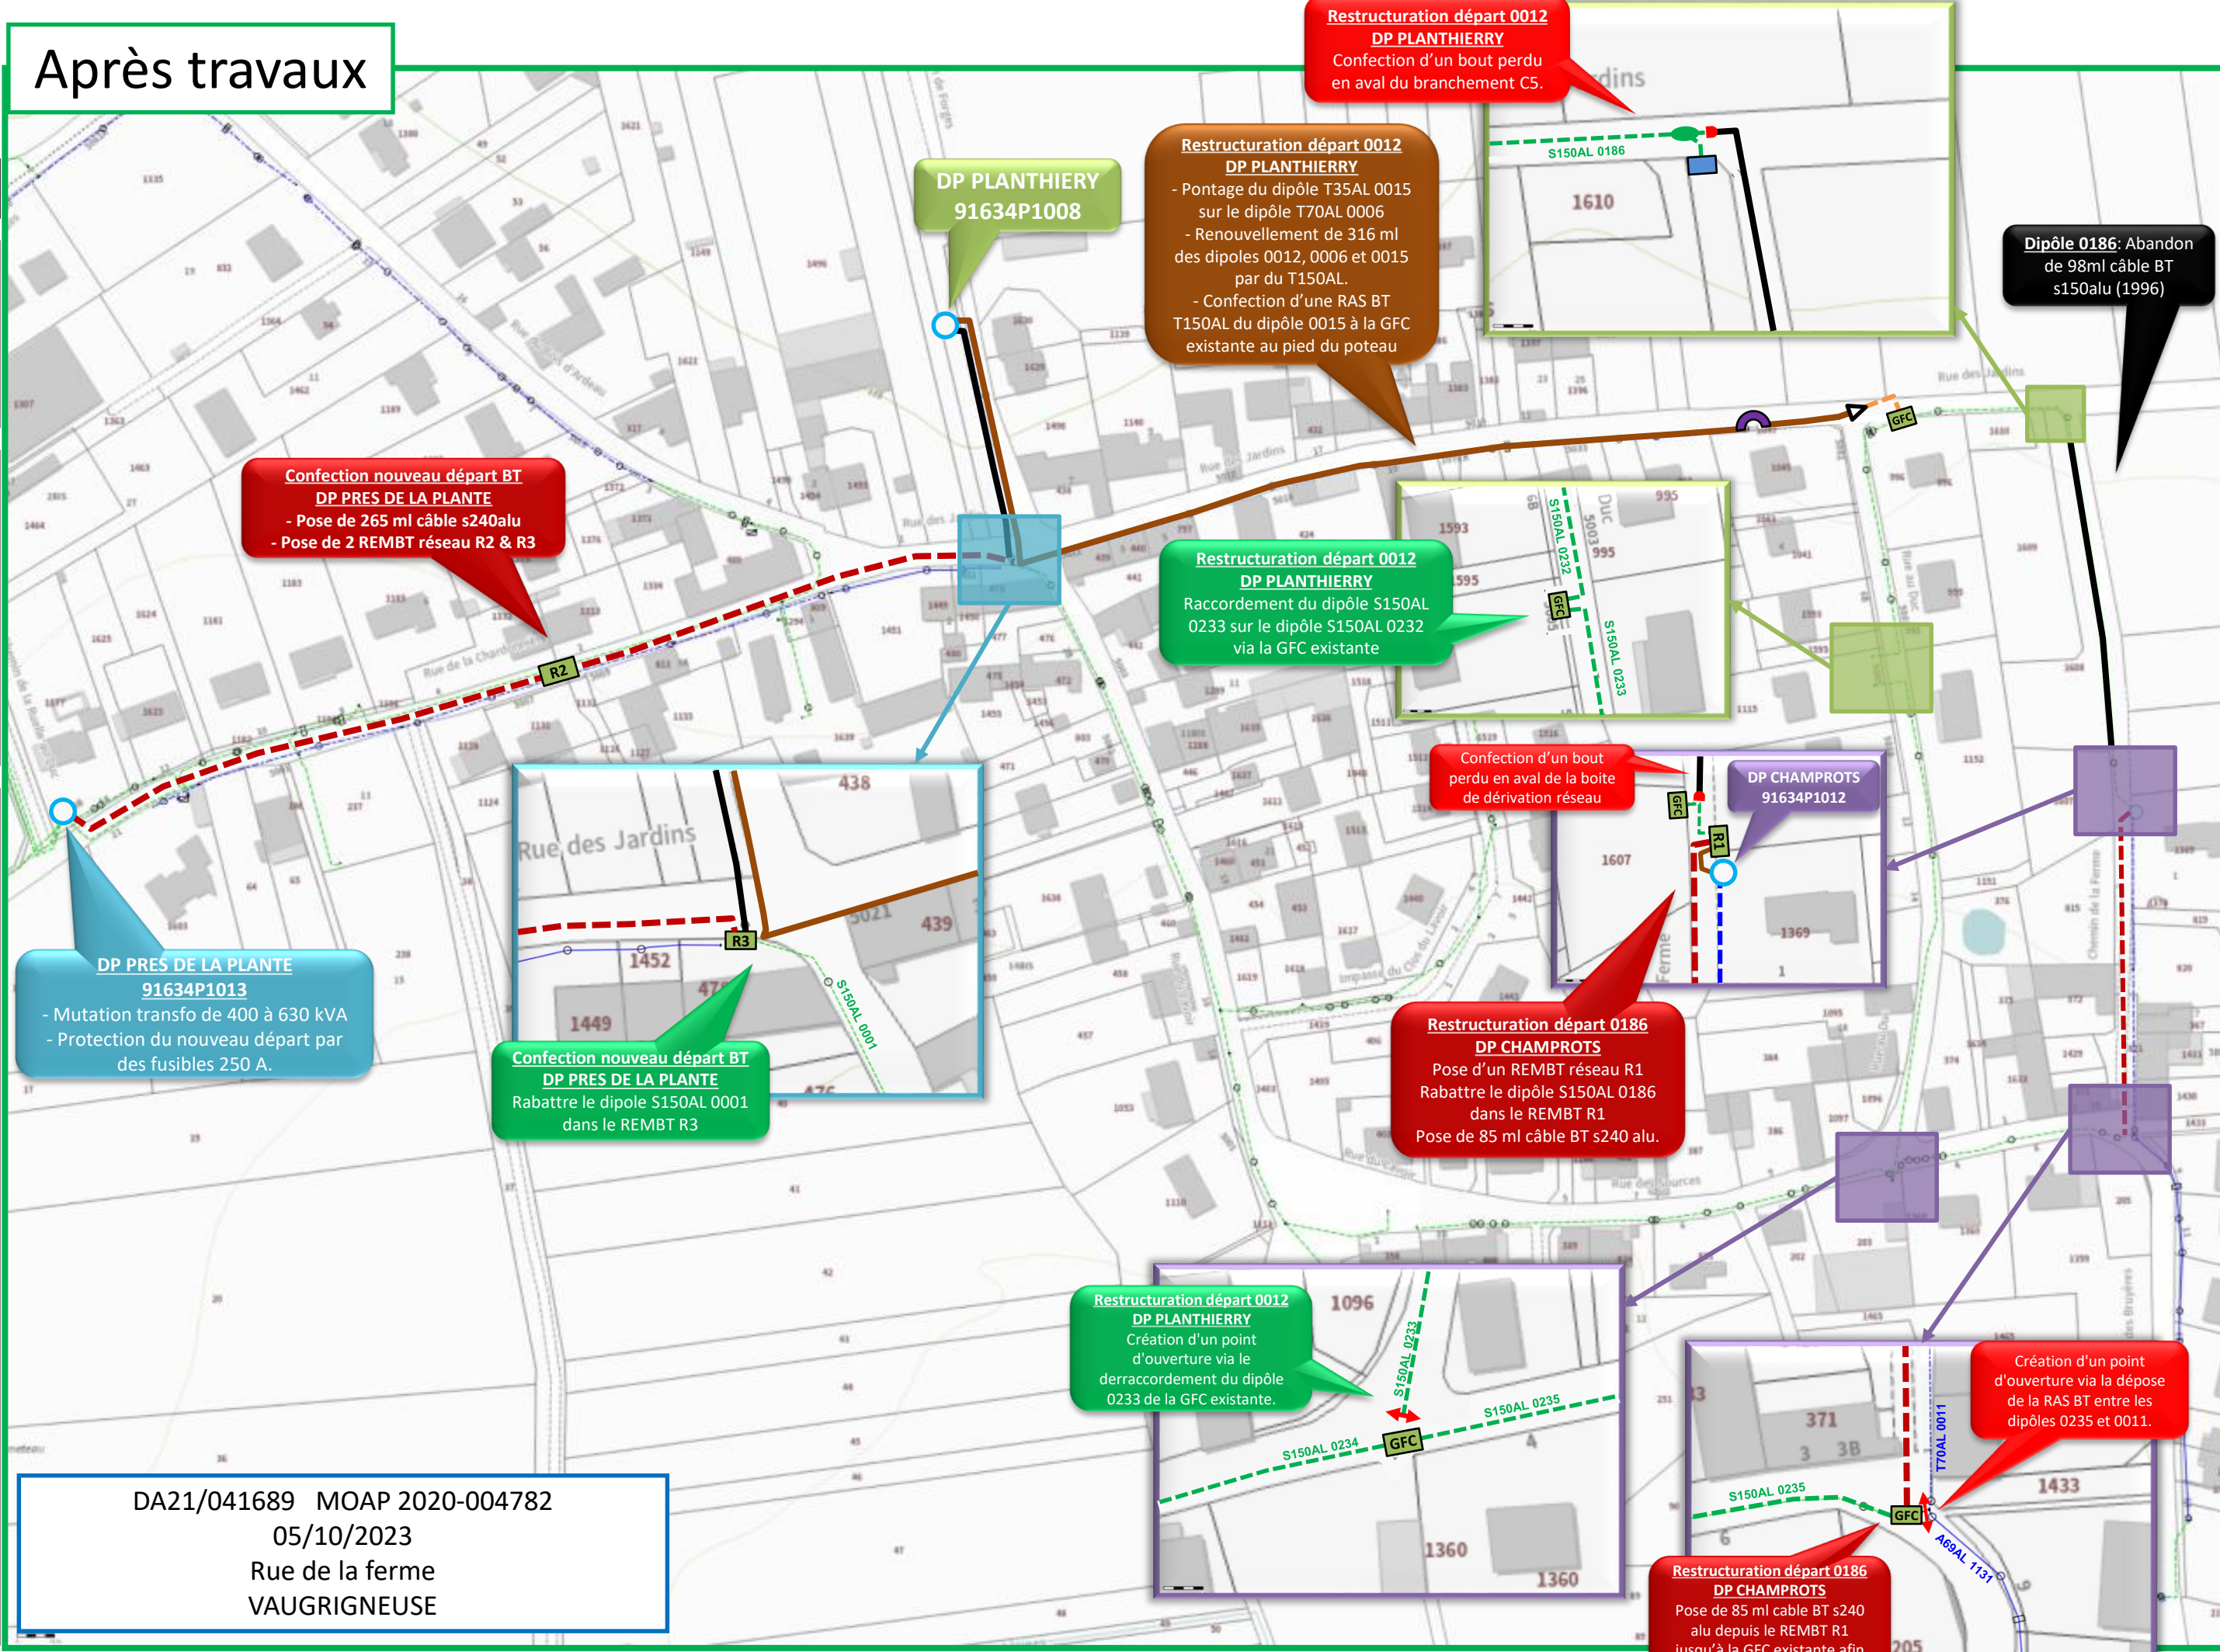

Confection nouveau départ BT DP PRES DE LA PLANTE
- Pose de 265 ml câble s240alu
- Pose de 2 REMBT réseau R2 & R3

DP PRES DE LA PLANTE 91634P1013
- Mutation transfo de 400 à 630 kVA
- Protection du nouveau départ par des fusibles 250 A.

Confection nouveau départ BT DP PRES DE LA PLANTE
Rabattre le dipôle S150AL 0001 dans le REMBT R3

DP PLANTHIERRY 91634P1008

Restructuration départ 0012 DP PLANTHIERRY
- Pontage du dipôle T35AL 0015 sur le dipôle T70AL 0006
- Renouvellement de 316 ml des dipôles 0012, 0006 et 0015 par du T150AL.
- Confection d'une RAS BT T150AL du dipôle 0015 à la GFC existante au pied du poteau

Restructuration départ 0012 DP PLANTHIERRY
Raccordement du dipôle S150AL 0233 sur le dipôle S150AL 0232 via la GFC existante

Restructuration départ 0012 DP PLANTHIERRY
Confection d'un bout perdu en aval du branchement C5.

Dipôle 0186: Abandon de 98ml câble BT s150alu (1996)

Confection d'un bout perdu en aval de la boîte de dérivation réseau

DP CHAMPROTS 91634P1012

Restructuration départ 0186 DP CHAMPROTS
Pose d'un REMBT réseau R1
Rabattre le dipôle S150AL 0186 dans le REMBT R1
Pose de 85 ml câble BT s240 alu.

Restructuration départ 0012 DP PLANTHIERRY
Création d'un point d'ouverture via le derraccordement du dipôle 0233 de la GFC existante.

Création d'un point d'ouverture via la dépose de la RAS BT entre les dipôles 0235 et 0011.

Restructuration départ 0186 DP CHAMPROTS
Pose de 85 ml câble BT s240 alu depuis le REMBT R1 jusqu'à la GFC existante afin de reprendre le dipôle 0235.

DA21/041689 MOAP 2020-004782
05/10/2023
Rue de la ferme VAUGRIGNEUSE